


isométrico tubería en PVC
ESCALA 1:250

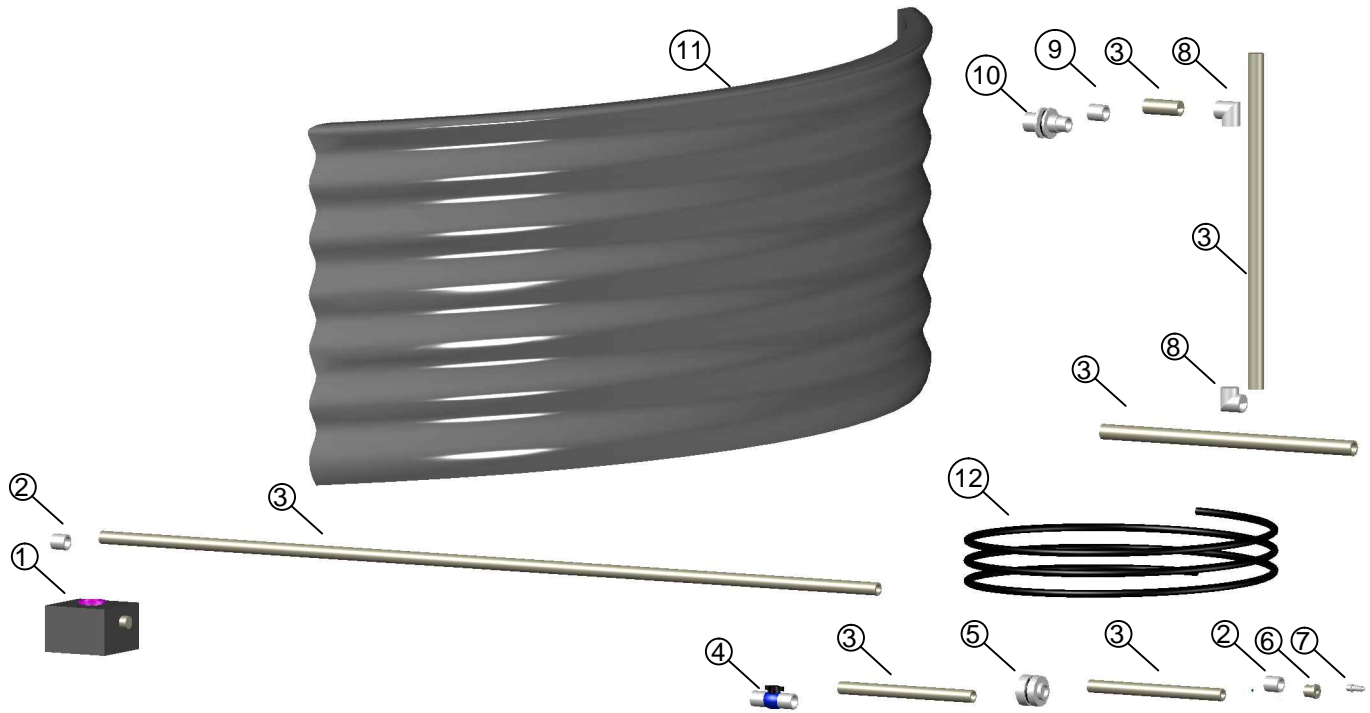

DESCRIPCION

Item	Descripción	Item	Descripción
1	Dado de concreto con empaque Neopreno	7	Adaptador PVC a manguera 1"
2	Union PVC Presión 2" Soldada	8	Codo 90° PVC presion 2"
3	Tubería PVC Presión RDE 41 2"	9	Adaptador Hembra PVC 2"
4	Válvula de bola 2"	10	Acople de salida tanque PVC BLANCO 2"
5	Unión Universal PVC presión 2"	11	Láminas Zinc galvanizadas onduladas
6	Buje PVC presión 2 X 1"	12	Rollo 100 m de manguera para riego 1"


CONTRATO DE OBRA
CO1203-MO1-2020

TANQUE DE
ALMACENAMIENTO
TIPO AUSTRALIANO
34.000 Litros




PLANO CONTIENE:
DESPIECE TANQUE
TIPO AUSTRALIANOS.

PLANO 1 DE 2:
ESCALA:
INDICADO

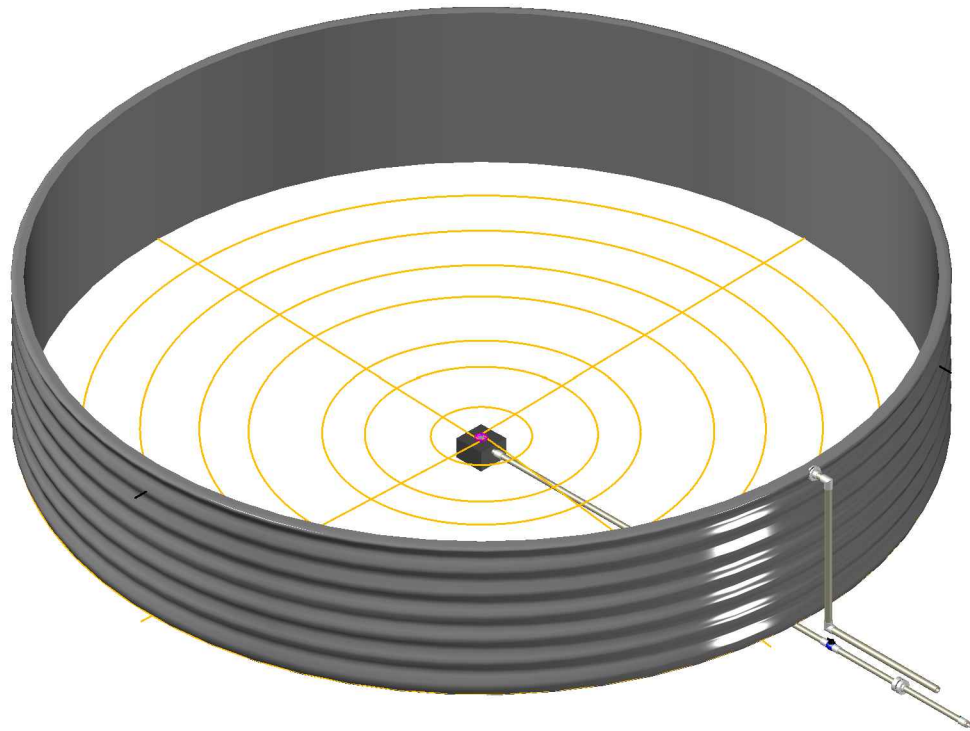

Isométrico Reservoirio Australiano
 ESCALA 1:35

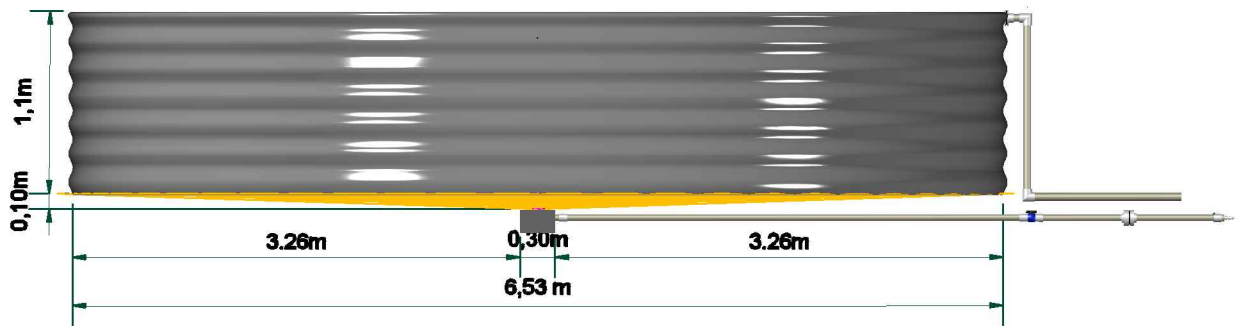

Vista lateral reservoirio Australiano
 ESCALA 1:35

CONTRATO DE OBRA
 CO1203-MO1-2020
 TANQUE DE
 ALMACENAMIENTO
 TIPO AUSTRALIANO
 34.000 Litros



PLANO CONTIENE:
 ISOMÉTRICO TANQUE
 TIPO AUSTRALIANOS.
 PLANO 2 DE 2:
 ESCALA:
 INDICADO